

Ankleide-Projekt4


Datum: 1.9.2018

Pos.	ArtNr	Beschreibung	H/B/T	Menge
<b>hülsta Multi-Forma II</b>				
Front: Lack Weiß				
Rahmen/Applikation: Lack Weiß				
Holzlamellen Solist: Natur Eiche				
Innenkorpus: Lack Weiß				
Griffshop: Griff 011				
+++ WEITERE INFO SIEHE ZEICHNUNG+++				
1	990	Blende lackiert/furniert	242.0 / 8.0 / 2.0	0.19
+++ WEITERE INFO SIEHE ZEICHNUNG+++				
2	210	Grundelement für Raum- und Nischensystem	242.0 / 102.0 / 59.0	1
+++ WEITERE INFO SIEHE ZEICHNUNG+++				
3	79006	Einlegeboden	2.3 / 98.0 / 55.0	-1
4	0003	Sonderhöhe Drehtüren		1
5	40036	3 Raster Korpus Drehtüren	59.9 / 98.0 / 49.1	1
6	49266	1 Raster Schublade mit Holzfront	19.2 / 88.4 / 48.5	3
7	0205	Anbauelement für Raum- und Nischensystem	242.0 / 48.0 / 59.0	1
8	79003	Einlegeboden	2.3 / 46.0 / 55.0	1
9	0003	Sonderhöhe Drehtüren		1
10	0006	Sonderbreite 2-türig Holz		1
11	9991	Sonderbreite Einlegeboden		1
12	026192	Eck-Anbauelement für Raum- und Nischensystem	242.0 / 112.7 / 105.0	1
+++ WEITERE INFO SIEHE ZEICHNUNG+++				
13	790522	Eck-Einlegeboden	2.3 / 108.2 / 101.1	1
14	0007	Sondertiefe		1
15	0003	Sonderhöhe Drehtüren		1
16	9993	Sondertiefe Einlegeboden		1
17	208	Grundelement für Raum- und Nischensystem	242.0 / 63.0 / 59.0	1
18	0006	Sonderbreite 2-türig Holz		1
19	0003	Sonderhöhe Drehtüren		1
20	79004	Einlegeboden	2.3 / 59.0 / 55.0	-1
21	40032	3 Raster Korpus Drehtüren	59.9 / 59.0 / 49.1	1
22	99911	Sonderbreite Schrankinnenausstattung		1
23	49262	1 Raster Schublade mit Holzfront	19.2 / 48.4 / 48.5	3
24	026192	Eck-Anbauelement für Raum- und Nischensystem	242.0 / 112.7 / 107.5	1
25	0003	Sonderhöhe Drehtüren		1
26	790522	Eck-Einlegeboden	2.3 / 108.2 / 103.6	1
27	9993	Sondertiefe Einlegeboden		1
28	0007	Sondertiefe		1
29	0205	Anbauelement für Raum- und Nischensystem	242.0 / 50.0 / 59.0	1
30	79003	Einlegeboden	2.3 / 48.0 / 55.0	-1

## Ankleide-Projekt4

Datum: 1.9.2018

Pos.	ArtNr	Beschreibung	H/B/T	Menge
31	0003	Sonderhöhe Drehtüren		1
32	40033	3 Raster Korpus Drehtüren	59.9 / 48.0 / 49.1	1
33	49263	1 Raster Schublade mit Holzfront	19.2 / 38.4 / 48.5	3
34	026191	Eck-Anbauelement für Raum- und Nischensystem	242.0 / 107.5 / 110.7	1
35	0003	Sonderhöhe Drehtüren		1
36	9991	Sonderbreite Einlegeboden		1
37	0005	Sonderbreite 1-türig		1
38	790521	Eck-Einlegeboden	2.3 / 101.6 / 108.2	1
39	0205	Anbauelement für Raum- und Nischensystem	242.0 / 50.0 / 56.5	1
40	0003	Sonderhöhe Drehtüren		1
41	79003	Einlegeboden	2.3 / 48.0 / 52.5	-1
42	0007	Sondertiefe		1
43	40033	3 Raster Korpus Drehtüren	59.9 / 48.0 / 49.1	1
44	49263	1 Raster Schublade mit Holzfront	19.2 / 38.4 / 48.5	3
45	9901	Grundpreis		1

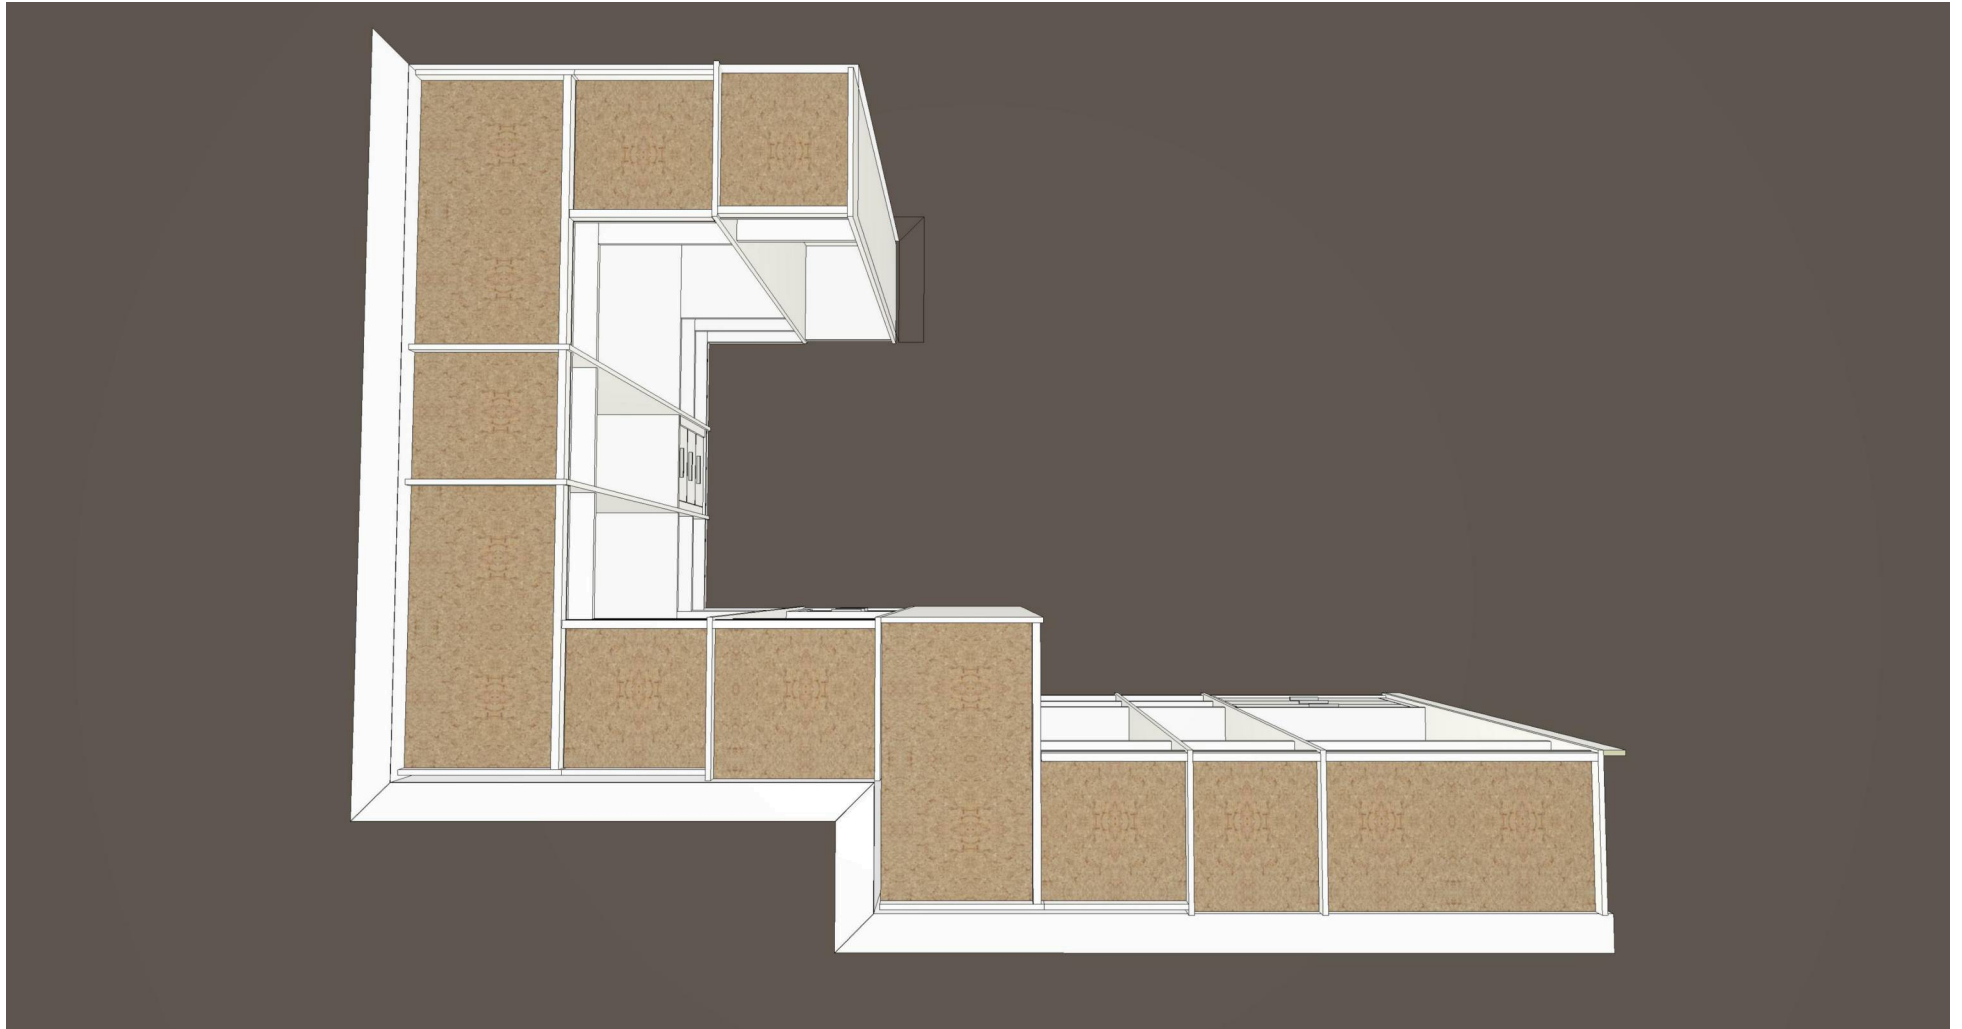


NHC47K - 4CX - 19KQ 01.09.2018

Kommission **Ankleide-Projekt4**

Kunde:

Projektnummer: **994**

10654 0, Pesce Möbel AG, 8404 Winterthur, Switzerland

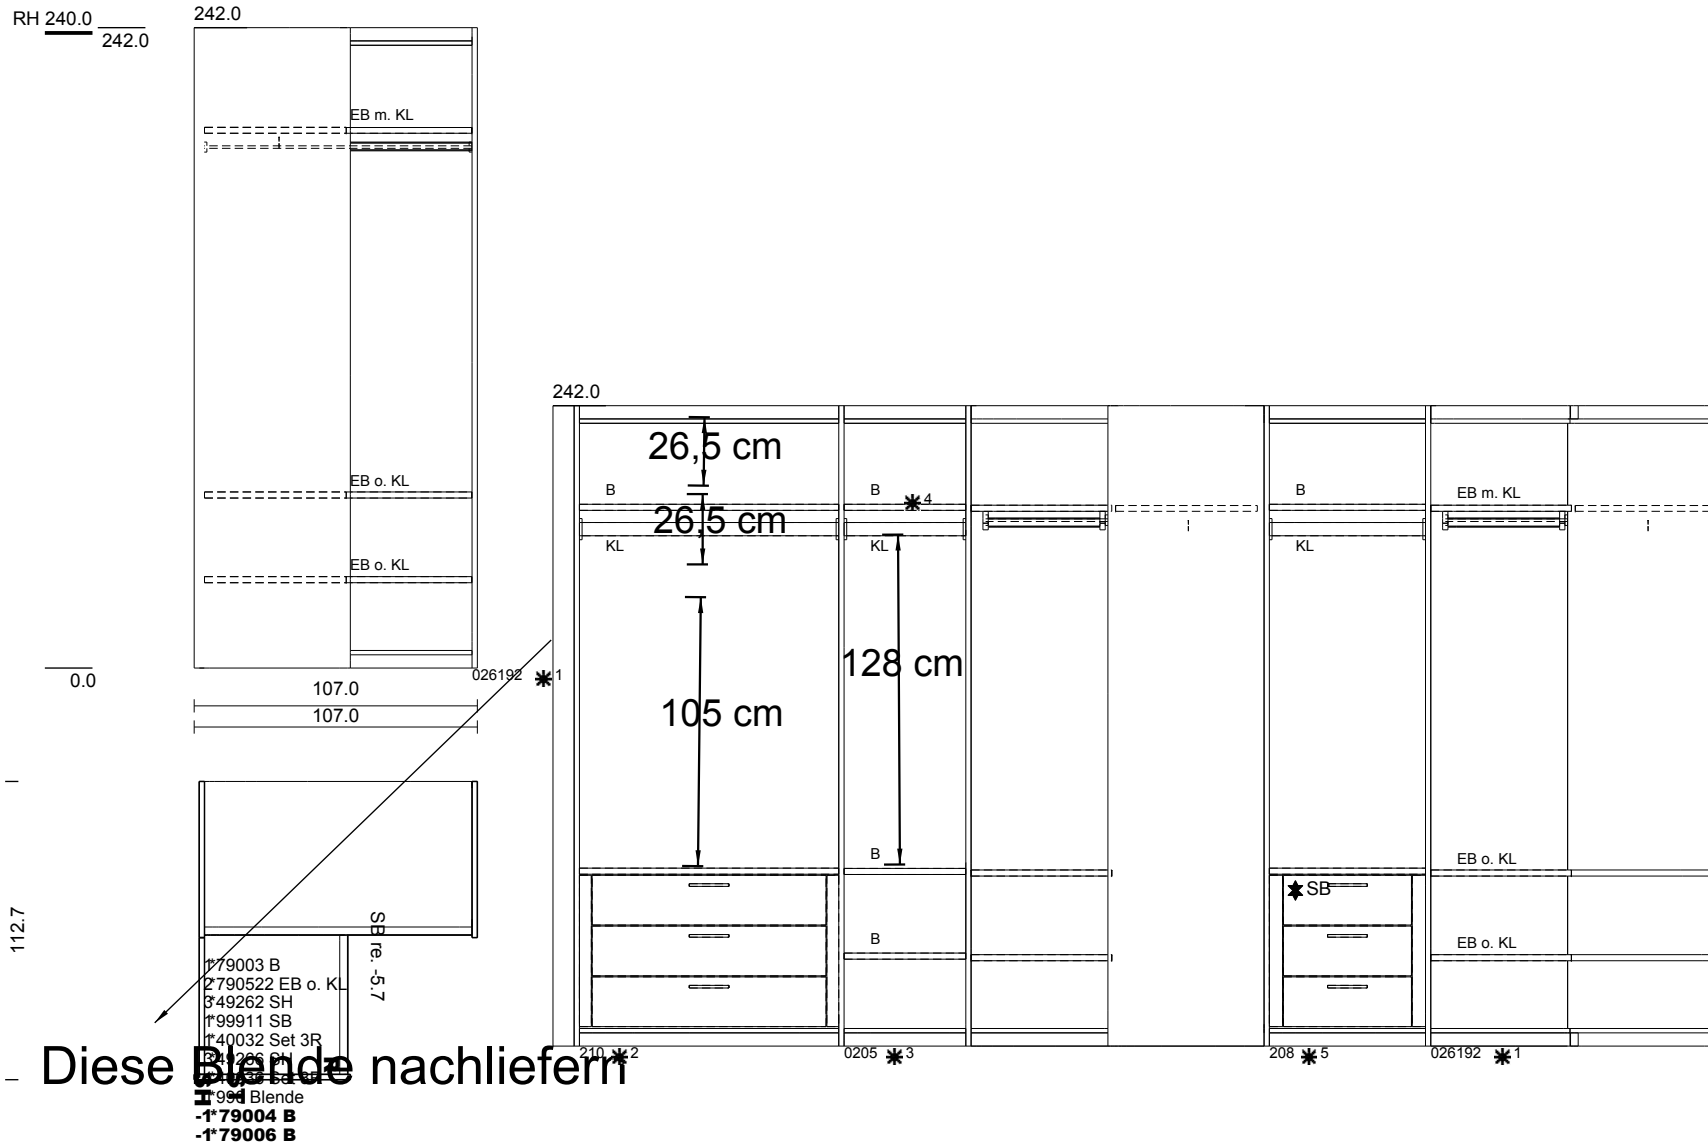

### \* Sondermaße (cm)

№	S	Maße nach Skizze
1	SH	242,0 -26,0
3	SB	48,0 -2,0
	SH	242,0 -26,0
4	SB	46,0 -2,0
5	SB	63,0 -19,0
	SH	242,0 -26,0

### Zubehör


1	x 40033	59.9 x 48.0 x 49.1
3 Raster Korpus Drehtüren		
3	x 49263	19.2 x 38.4 x 48.5
1 Raster Schublade mit Holzfront		
1	x 9901	0.0 x 0.0 x 0.0
Grundpreis		

Zeilen **A**

MFII NHC47K - 4CX - 19KQ 01.09.2018


Front Lack Weiß	Korpus Lack Weiß				Projektnummer: <b>994</b>
Rahmen/Applikation Lack Weiß	Designjalousie ZWB hinterlackiertes Glas, weiß				Kommission <b>Ankleide-Projekt4</b>
Holzlamellen Solist Natur Eiche	Kranz- Passepartoutausführung Lack Weiß				Kunde:
Innenkorpus Lack Weiß	Griffshop Griff 011				

RH 240.0

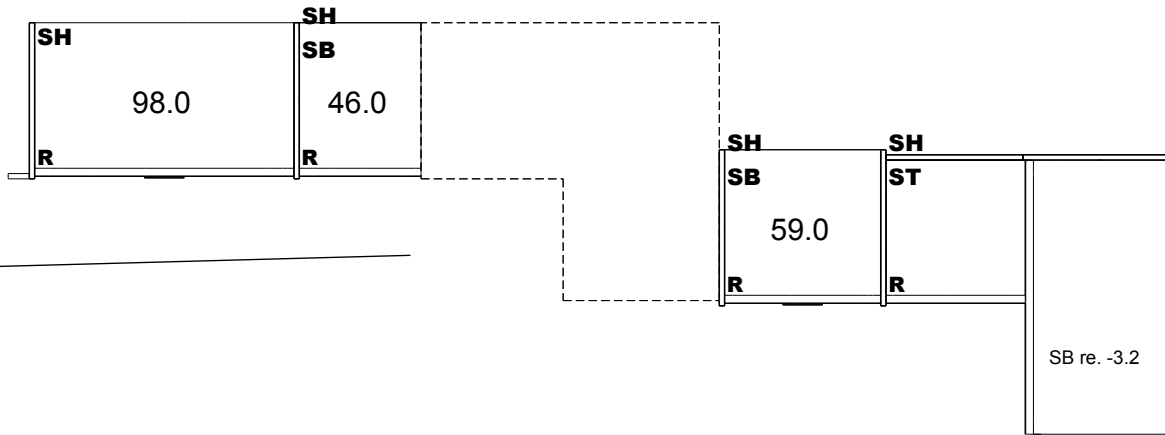

Grundriss

-107.0  
-107.5

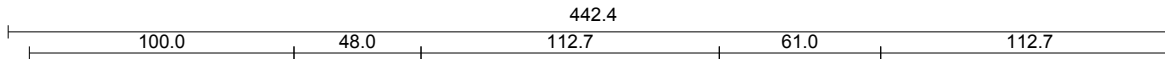


2.0  
59.0  
59.0

Zeilen	B	C	D	E	F	MFII NHC47K - 4CX - 19KQ 01.09.2018
Front Lack Weiß	Korpus Lack Weiß					Projektnummer: <b>994</b>
Rahmen/Applikation Lack Weiß	Designjalousie ZWB hinterlackiertes Glas, weiß					Kommission <b>Ankleide-Projekt4</b>
Holzlamellen Solist Natur Eiche	Kranz- Passepartoutausführung Lack Weiß					Kunde:
Innenkorpus Lack Weiß	Griffshop Griff 011					


* Sondermaße (cm)			
1	SH	242,0	-26,0
2	S	Maße nach Skizze	
3	ST	56,5	-2,5
	SH	242,0	-26,0

RH 240.0

242.0


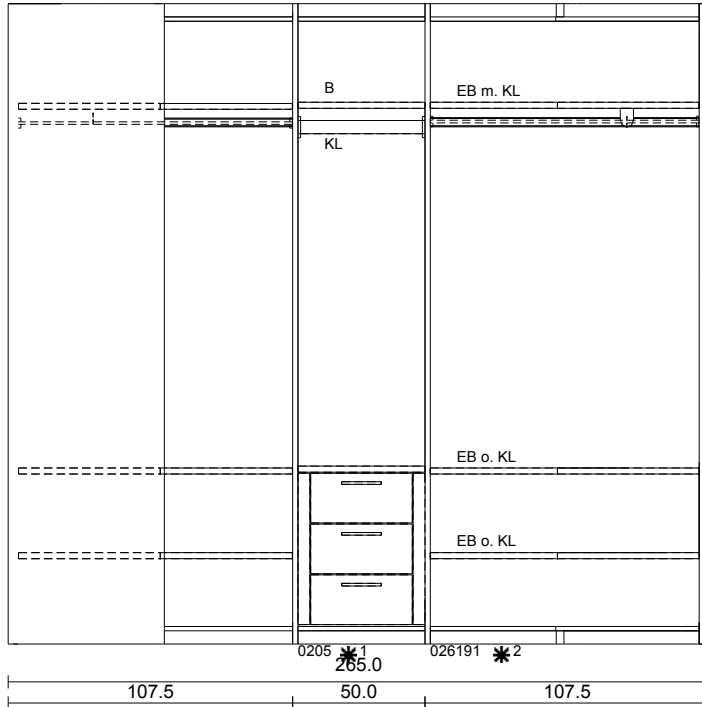


242.0

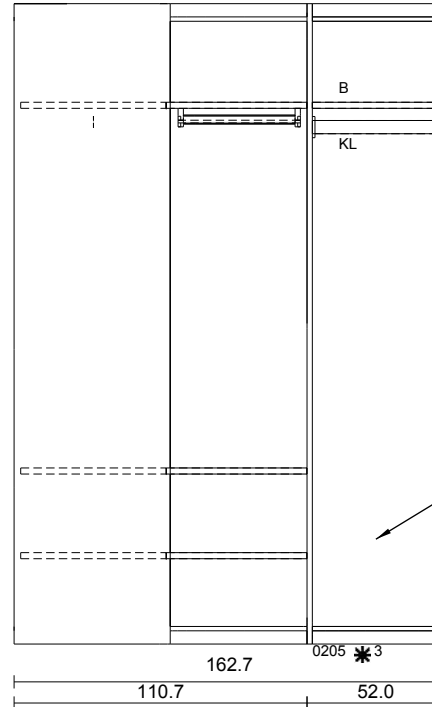

Hier ein Schubladset mit 3 Schubladen


-110.7

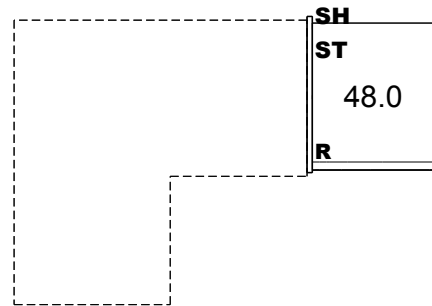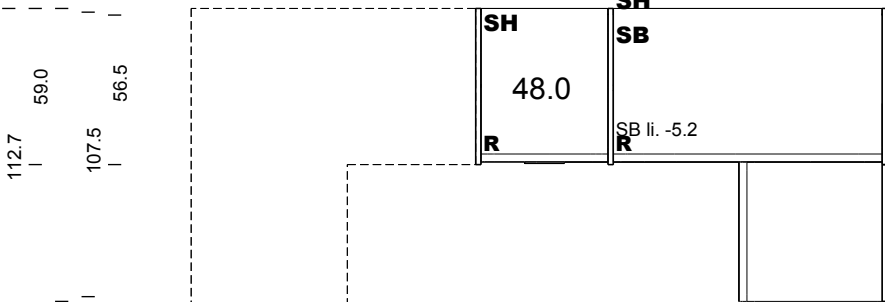

349263 SH  
 140033 Set 3R  
**-179003 B** 1790521 EB o. KL

**-179003 B**

Zeilen	G	H	I	J	K	MFII NHC47K - 4CX - 19KQ 01.09.2018
Front Lack Weiß	Korpus Lack Weiß					Projektnummer: <b>994</b>
Rahmen/Applikation Lack Weiß	Designjalousie ZWB hinterlackiertes Glas, weiß					Kommission <b>Ankleide-Projekt4</b>
Holzlamellen Solist Natur Eiche	Kranz- Passepartoutausführung Lack Weiß					Kunde:
Innenkorpus Lack Weiß	Griffshop Griff 011					

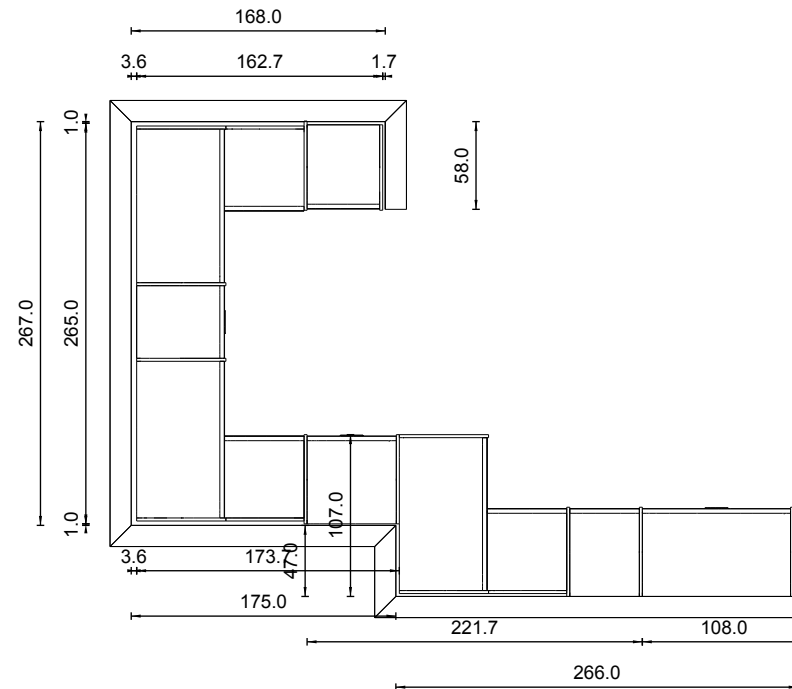

NHC47K - 4CX - 19KQ M: 1/50 01.09.2018

Kommission **Ankleide-Projekt4**

Kunde:

Projektnummer: **994**